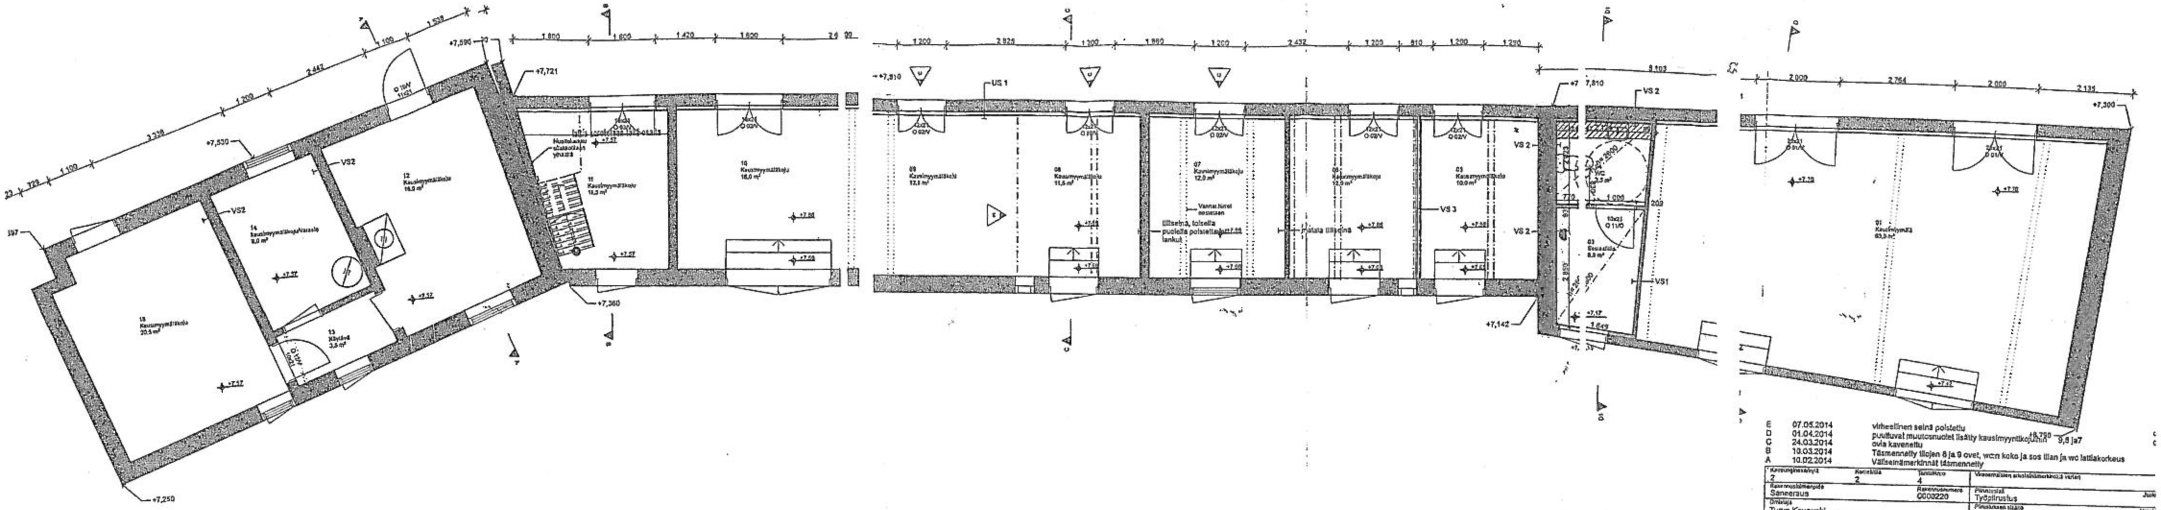

E	07.05.2014	virheellinen seinä poistettu
D	01.04.2014	puuttuvat muutosnuolet lisätty kausimyyntikojuihin 9,8 ja 7
C	24.03.2014	ovia kavennettu
B	10.03.2014	Täsmennetty tilojen 8 ja 9 ovet, wc:n koko ja sos tilan ja wc lattiakorkeus
A	10.02.2014	Väliseinämerkinnät täsmennetty

Kaupunginosa/kylä 2	Kortteli/tila 2	Tontti/rno 4	Vastaavalla arkkitehtimerkinnät varten
Rakennustoimenpide Saneeraus		Rakennusnumero 0000220	Piirustuslaji Työpiirustus
Omistaja Turun Kaupunki			Piirustuksen sisältö Pohjapiirustus
Rakennuskohteen nimi ja osoite Suurtori 0000220 Luostarin Välikatu 20700 Turku			1:!
Päiväys 10.12.2013	Suunnittelija cc-m		